


План 2 этажа

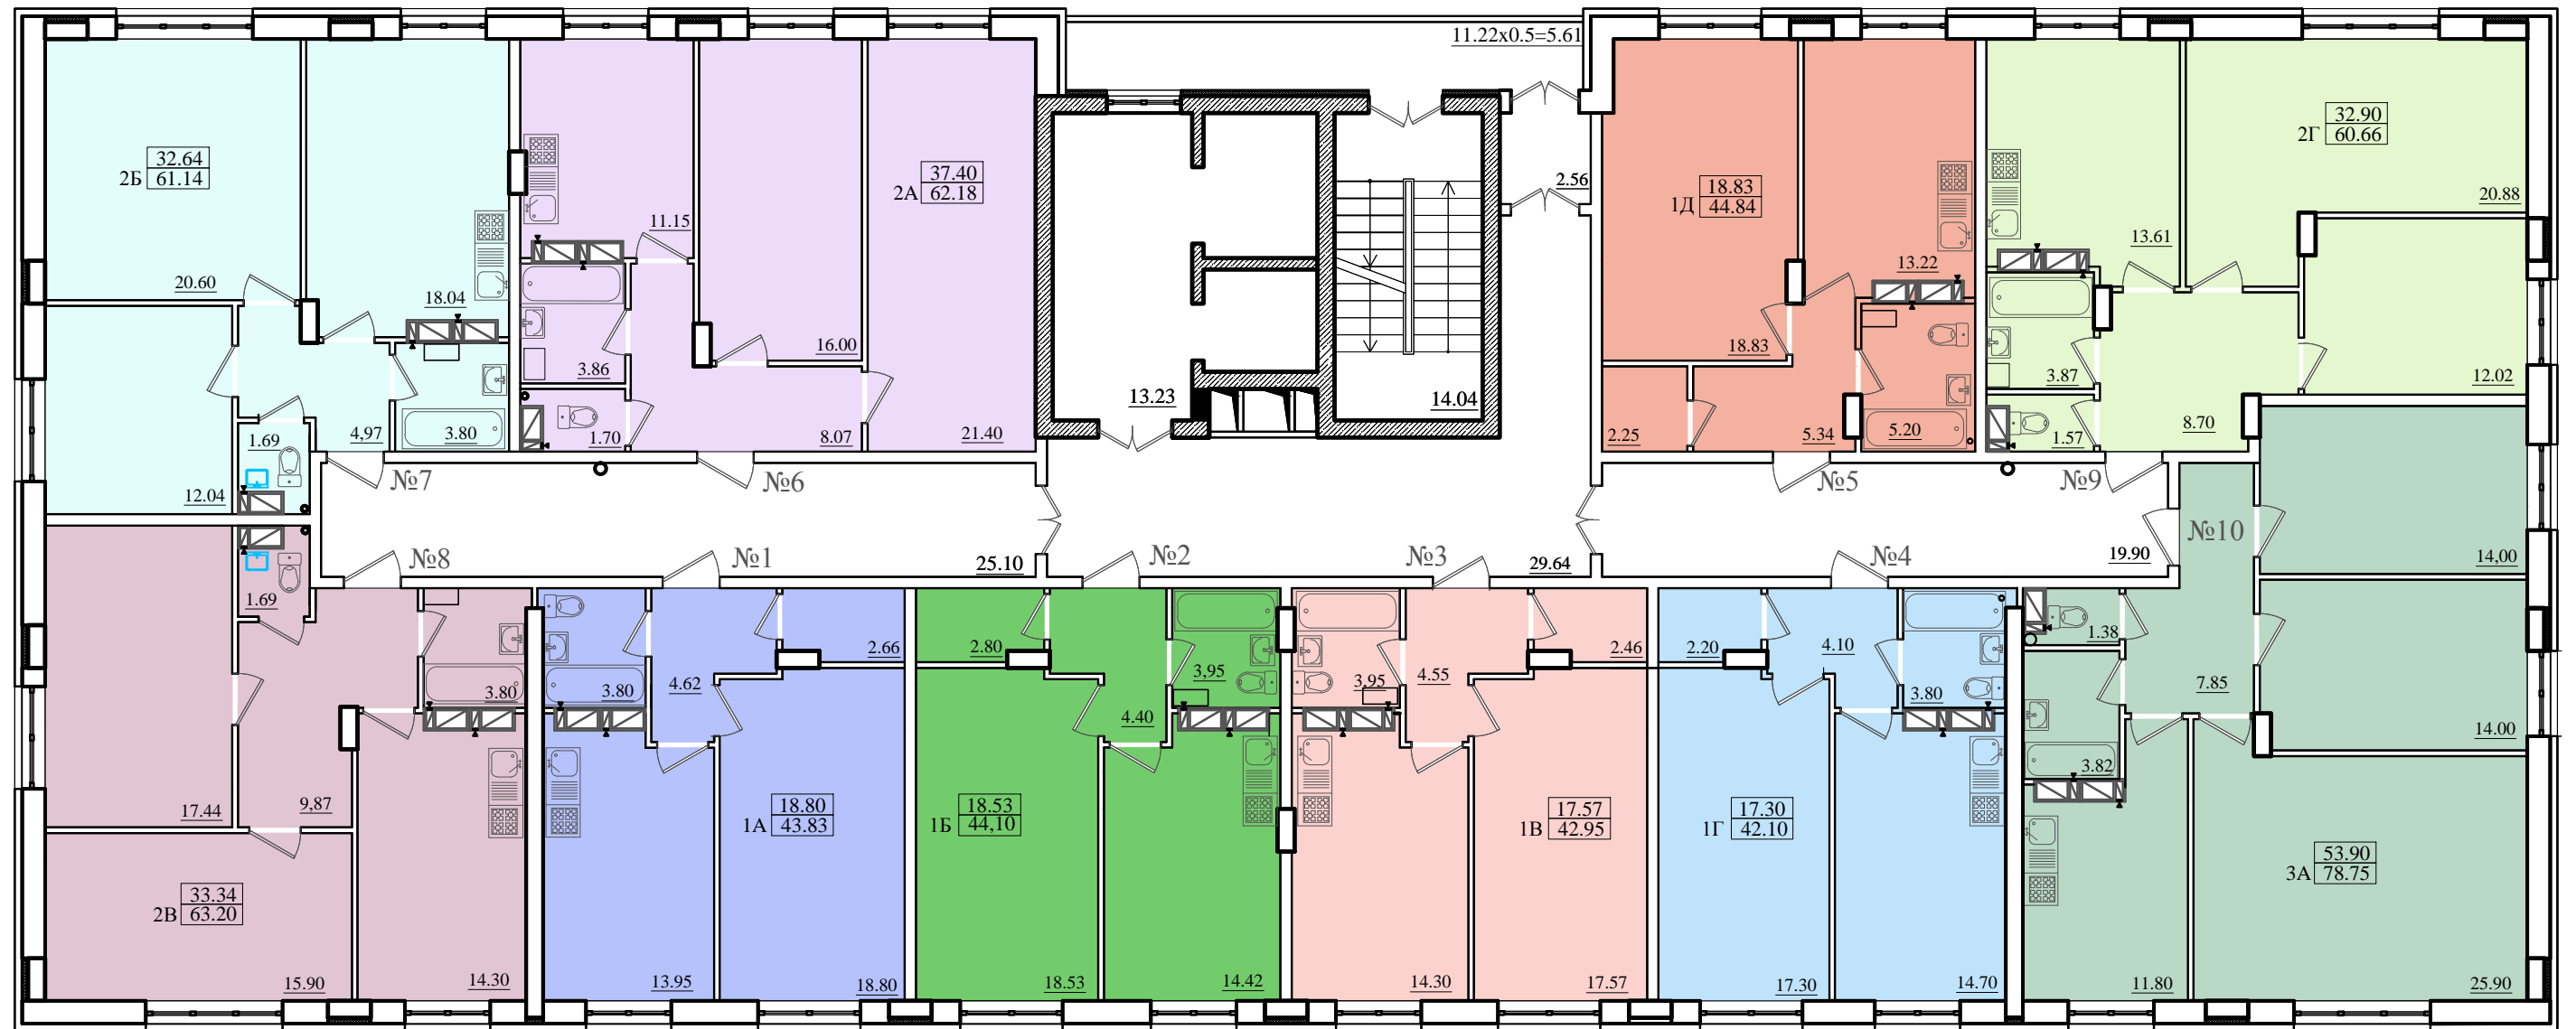

Экспликация квартир 2 этажа

№ квартиры	Кол-во комнат	Жилая площадь, м <sup>2</sup>	Площадь квартиры, м <sup>2</sup>	Кол-во квартир на эт-е
кв.№1 1А	1	18,80	43,83	1
кв.№2 1Б	1	18,53	44,10	1
кв.№3 1В	1	17,57	42,95	1
кв.№4 1Г	1	17,30	42,10	1
кв.№5 1Д	1	18,83	44,84	1
кв.№6 2А	2	37,40	62,18	1
кв.№7 2Б	2	32,64	61,14	1
кв.№8 2В	2	33,34	63,20	1
кв.№9 2Г	2	32,90	60,66	1
кв.№10 3А	3	53,90	78,75	1